


CELKOVÁ SITUACE OBJÍZDNÉ TRASY

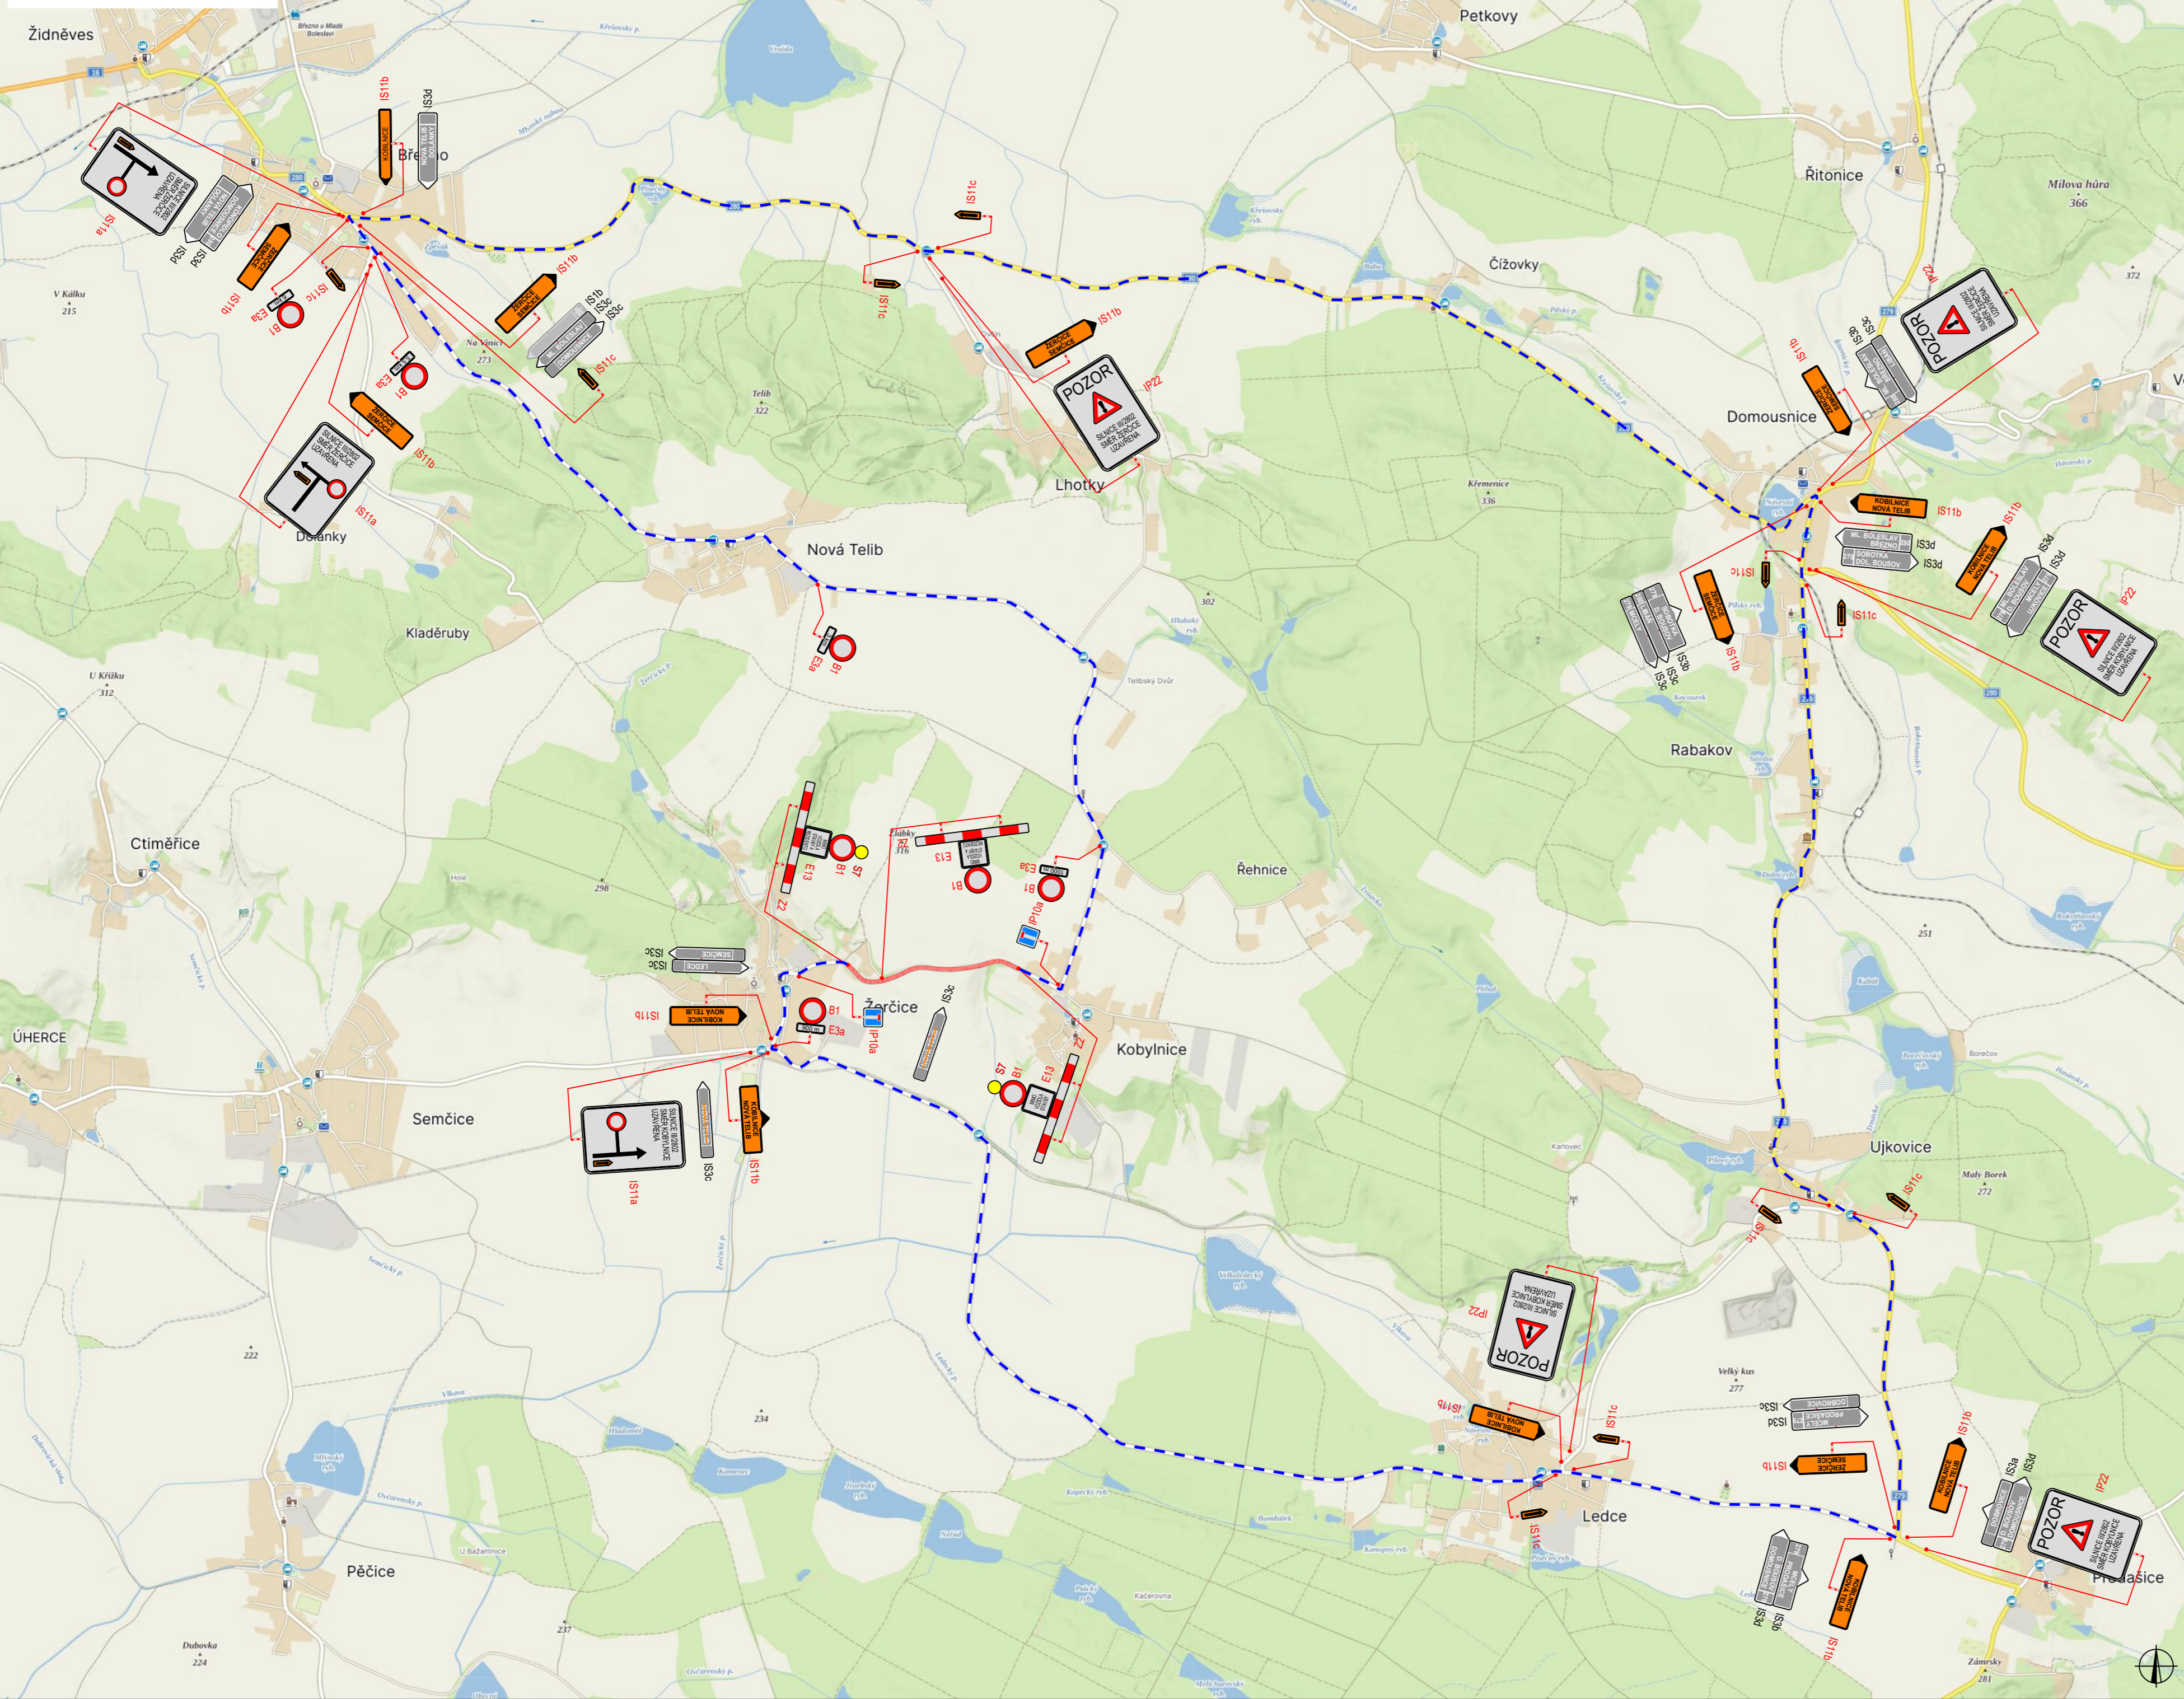

**LEGENDA**

	TRVALÉ SVISLÉ DOPRAVNÍ ZNAČENÍ		UZAVÍRKA
	DOČASNĚ ZNEPLATNĚNÉ TRVALÉ DOPRAVNÍ ZNAČENÍ		OBJÍZDNÁ TRASA
	NAVŘZENÉ PŘECHODNÉ DOPRAVNÍ ZNAČENÍ		

Pozn.: Dopravní značení v rozporu s objízdou trasou bude zneplatněno.

ZODPOVĚDNÝ PROJEKTANT:	Richard Peška	
VYPRACOVAL:	Tomáš Kalivoda	
KONTROLOVAL:	Lukáš Beránek	
NÁZEV STAVBY:	III/2802 Kobylnice - Žerčice okres Mladá Boleslav, Středočeský kraj, Česko	
DATUM:	06/2024	
FORMÁT:	3,5A4	
OBSAH:	Situace dopravně-inženýrských opatření	
MĚŘÍTKO:	-	
ČÍSLO PŘÍLOHY:	SOUPRAVA:	<b>1</b>

**VYZNAČ**  
DOPRAVNÍ ZNAČENÍ

VYZNAČ, s.r.o.  
Srážná 5113/1, 586 01 Jihlava